


10 GRAFIČKA DOKUMENTACIJA

10.1 GRAFIČKA DOKUMENTACIJA – JAKA STRUJA

LEGENDA - PROSTORIJE					
br	naziv prostorije	obrađa poda	obrađa zida	obrađa plafona	m²
1	stomatološka ordinacija	pvc	pvc vodootporna tapeta / disperzija	disperzija	18,49
			NETO POVRŠINA PROSTORA		18,49

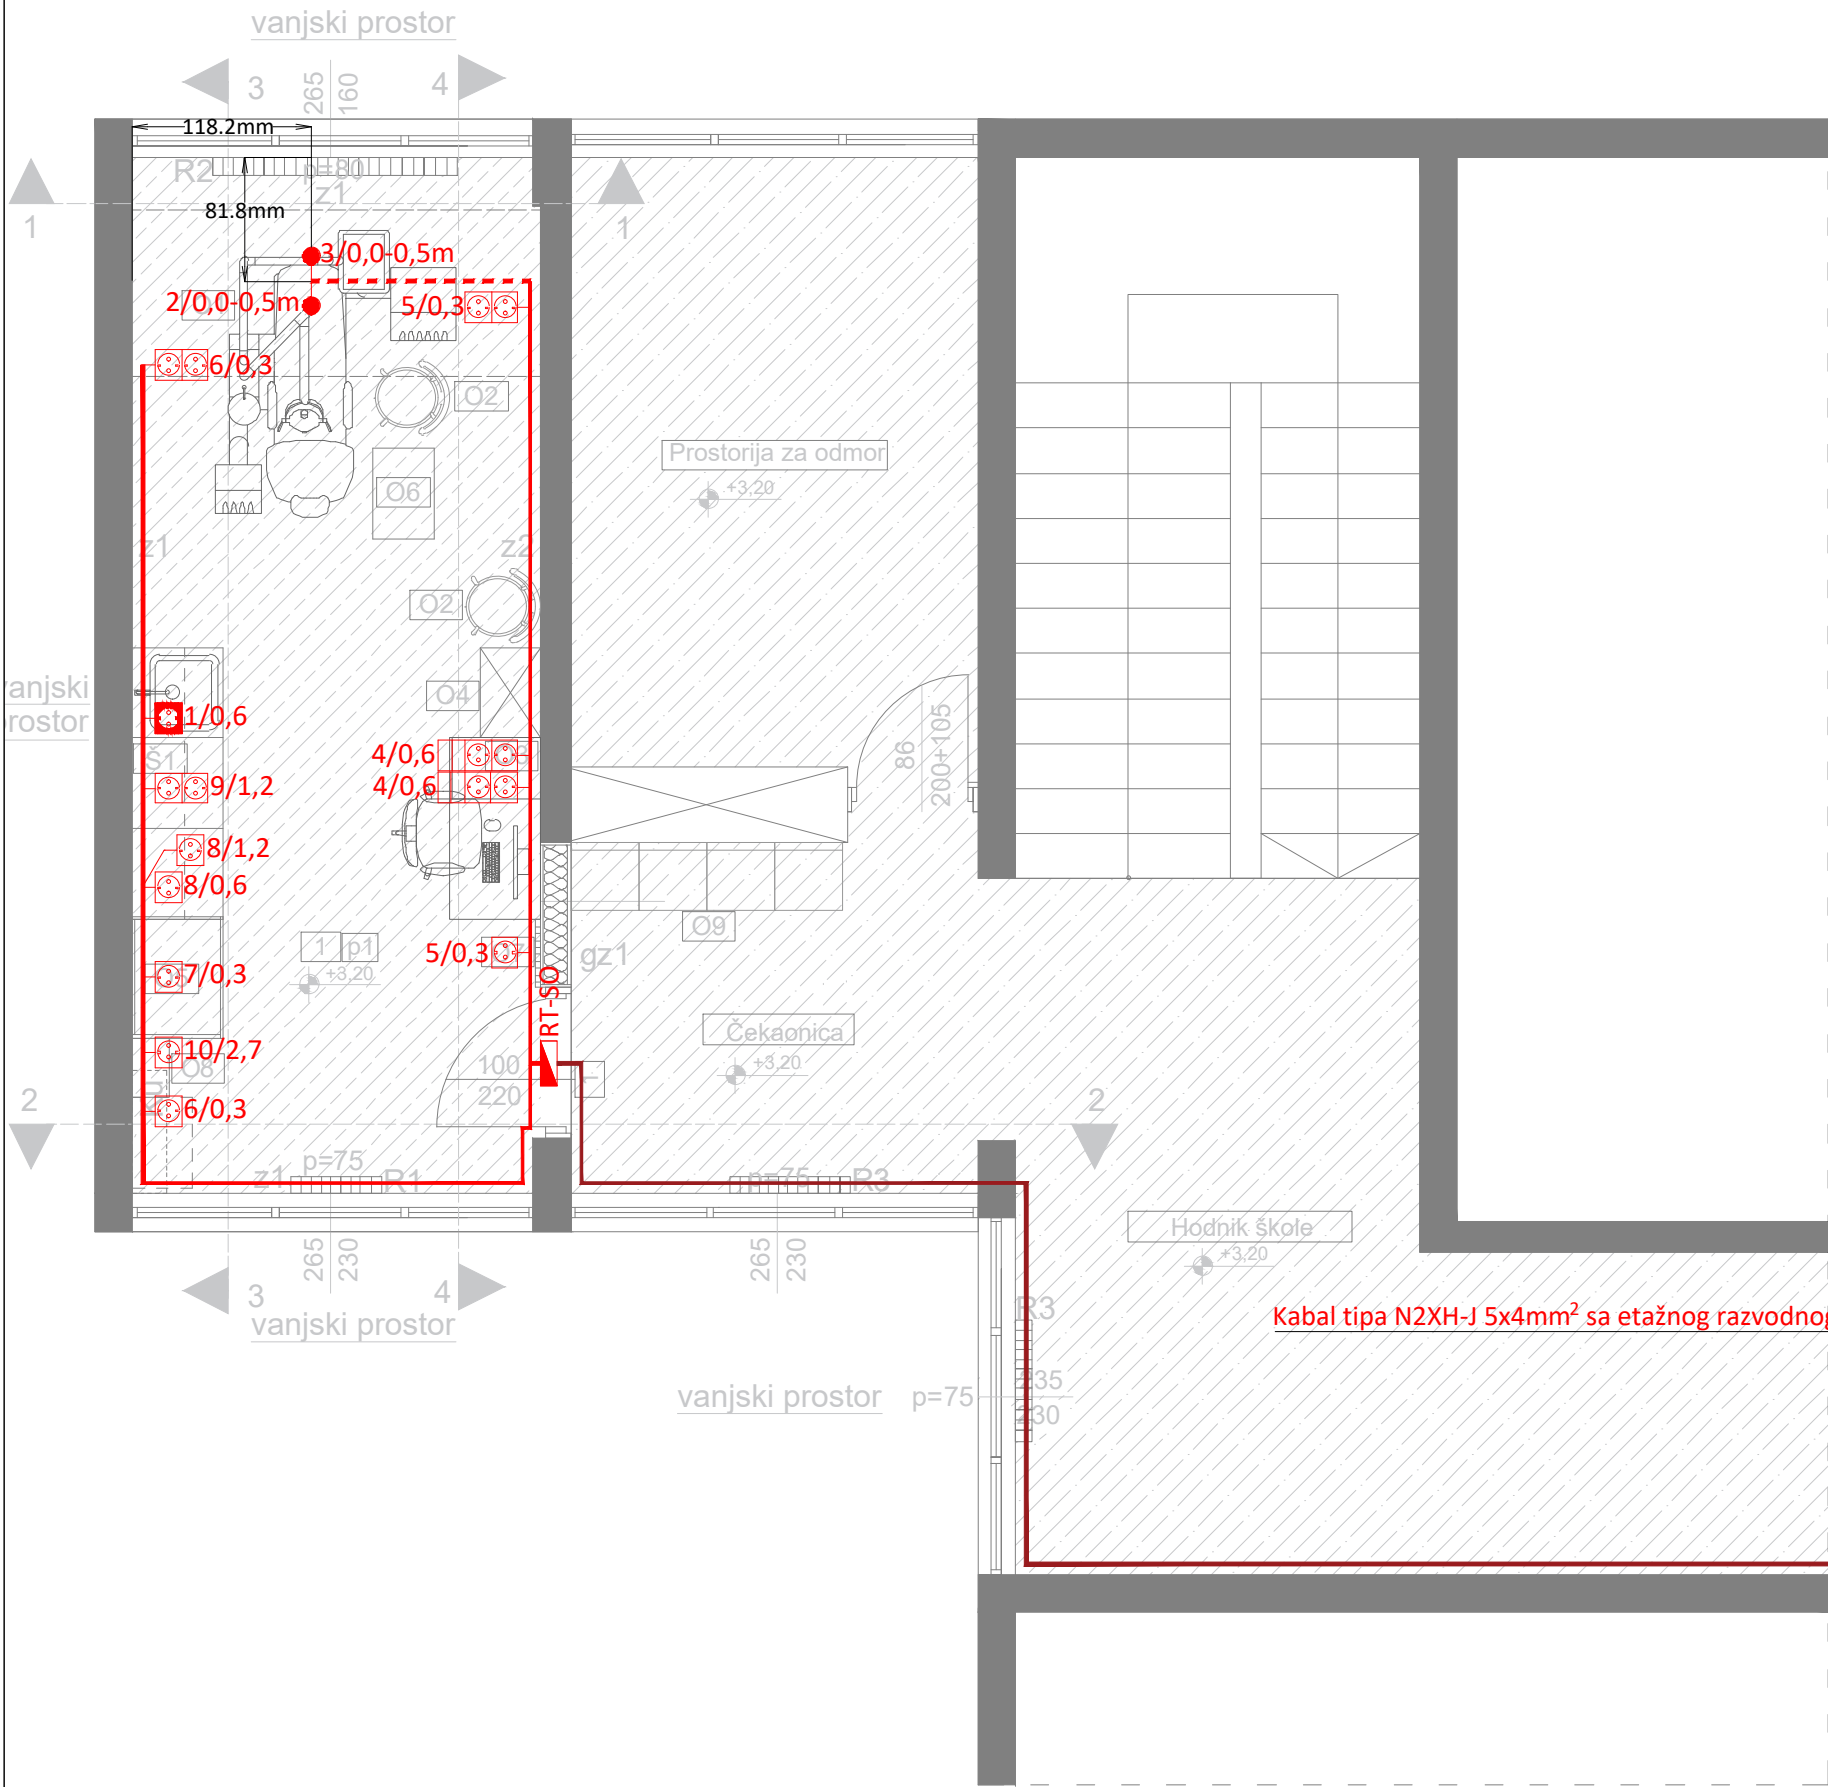

LEGENDA :

Za 1 priključnicu :
- monofazna šuko priključnica, 2P+E, 16A - kom 1, bijele boje;
- ugradna PVC kutija Ø60;
- nosač modula 2M;
- dekorativni ram 2M;

Za 1 priključnicu sa zaštitnim poklopcem:
- monofazna šuko priključnica, 2P+E, 16A - kom 1, bijele boje;
- ugradna PVC kutija Ø60;
- nosač modula 2M;
- dekorativni i zaštitni ram IP44;

Za 2 priključnice :
- monofazna šuko priključnica, 2P+E, 16A - kom 2, bijele boje;
- ugradna PVC kutija 4M;
- nosač modula 4M;
- dekorativni ram 4M;

Za 2 priključnice :
- monofazna šuko priključnica, 2P+E, 16A - kom 2, bijele boje;
- slobodni moduli za slabu struju 1M - kom 1;
- ugradna PVC kutija 6M;
- nosač modula 6M;
- dekorativni ram 6M;

Simbol - oznaka monofaznih izvoda kablova tipa odgovarajućeg tipa i presjeka, a sve prema jednofaznim šemama


Oznaka kablova koji se polažu kroz halogen free instalaciona crijeva unutrašnjeg presjeka Ø16mm ispod betonske, podne košuljice.

Oznaka broja strujnog kruga
visina montaže utičnice (od gotovog poda)
dužina kablova koju je potrebno ostaviti kao rezervu

Oznaka broja strujnog kruga
visina montaže utičnice (od gotovog poda)

PROJEKTANT: ENpro ing Enproing DOO bul. vojvode Stanka Radonjića br.47, lamela 1, stan 43., Podgorica tel: +382(0)67 215 992		INVESTITOR: Ministarstvo prosvjete Crne Gore		
Objekat: Stomatološke ambulante u osnovnim i srednjim školama - JU OŠ "25.maj " Rožaje		Lokacija: Ulica Sarajevska bb, Rožaje		
Glavni inženjer: Dušan Džudović, d.i.a.		Vrsta tehničke dokumentacije: Glavni projekat		
Odgovorni inženjer: Slobodan Marković, dipl.inž.el. br. lic. UPI 107/7-1164/2		Dio tehničke dokumentacije: Elektrotehnički projekat - jaka struja		RAZMJERA: 1:50
Saradnik/ci: Danilo Mijanović, spec.sci.el.		Prilog: Osnova ordinacije - Opšta potrošnja	Br.priloga 1	Br.strane 65
Datum izrade i M.P		Datum revizije i M.P		
Mart, 2023. godine				

LEGENDA - PROSTORIJE					
br	naziv prostorije	obrada poda	obrada zida	obrada plafona	m ²
1	stomatološka ordinacija	pvc	pvc vodootporna tapeta / disperzija	disperzija	18,49
			NETO POVRŠINA PROSTORA		18,49

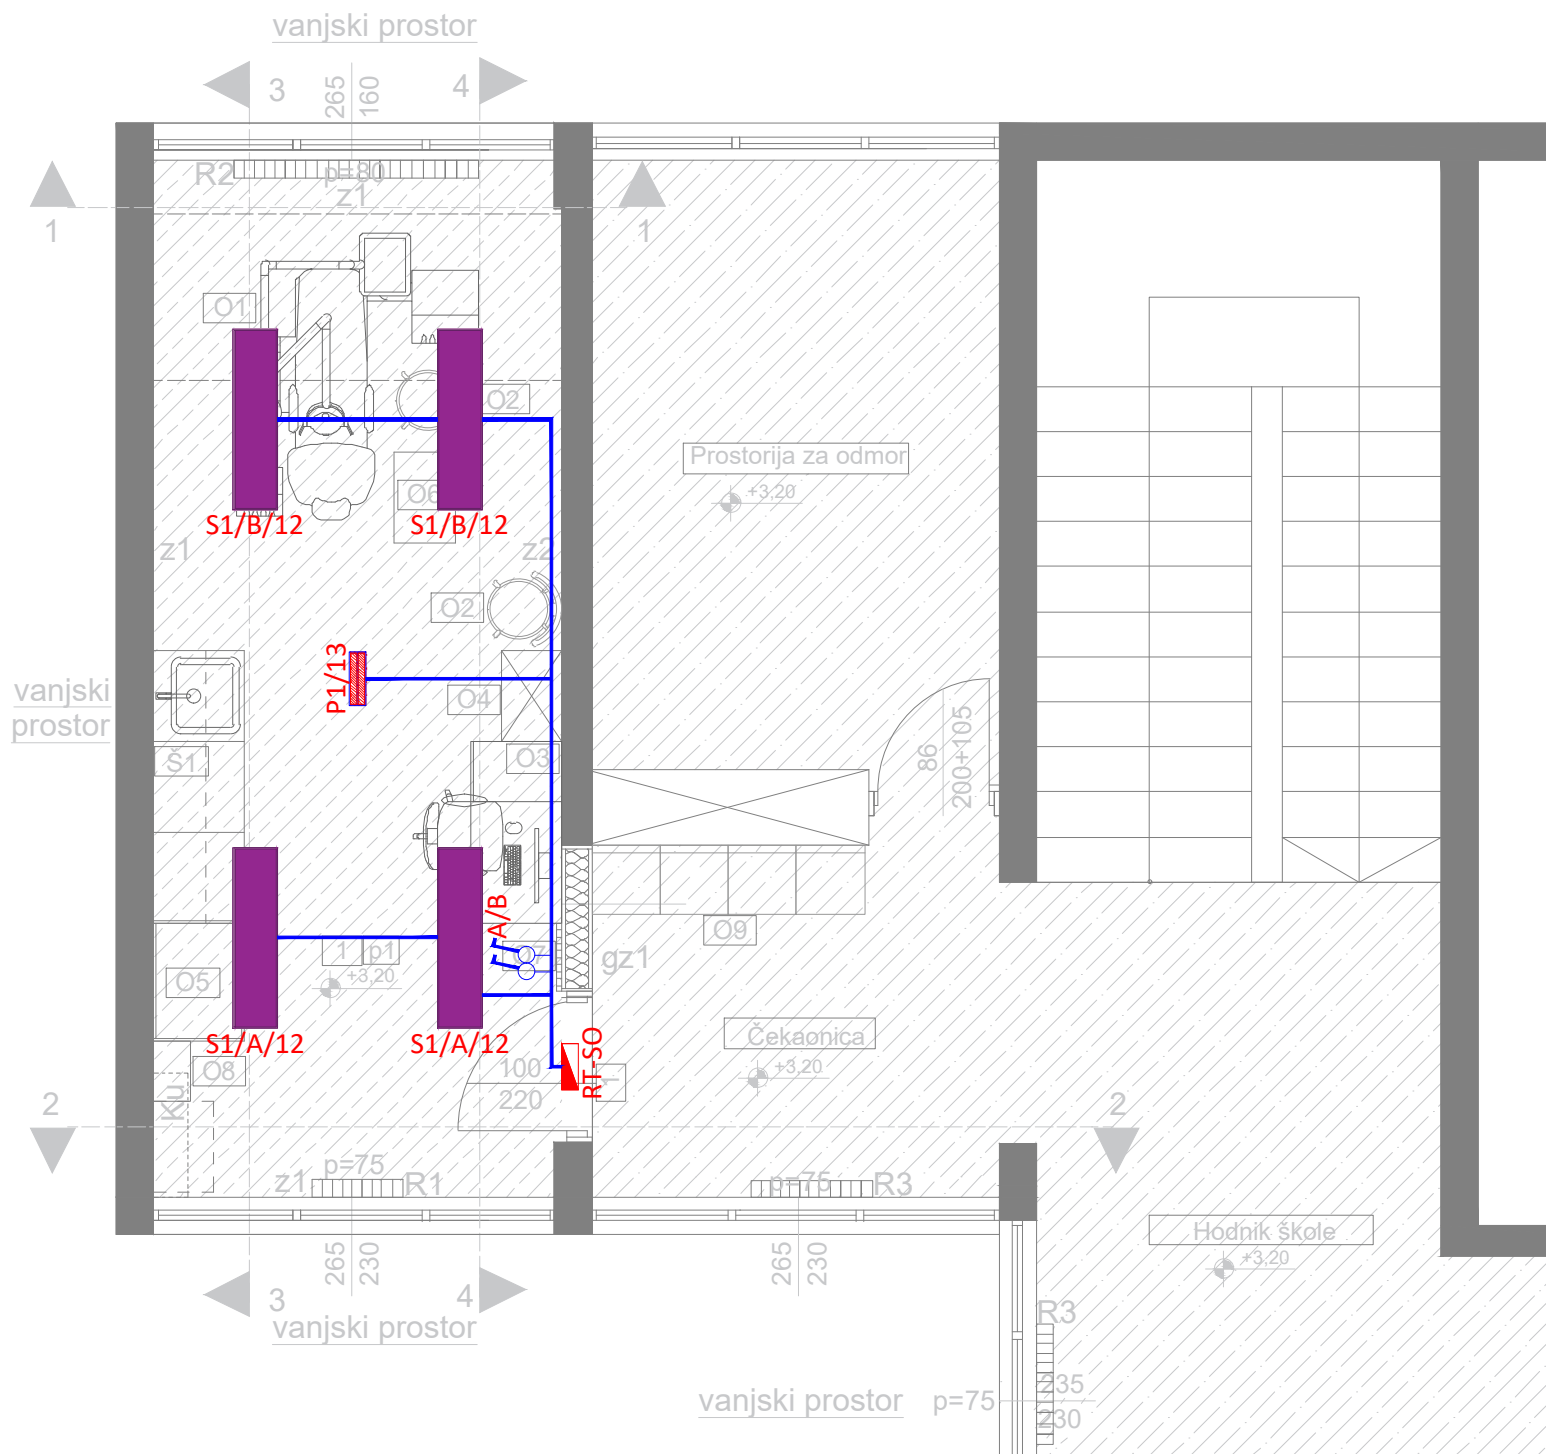

LEGENDA :

S1 (S1) Ugradni LED panel sa homogenom površinom koja emituje svjetlost i FLEKS tehnologijom, UGR <19 za škole i kancelarije. Ukupan svjetlosni fluks: 4400 lm, Ulazna snaga svjetiljke: 40 W, Efikasnost svjetiljke: 110 lm/W, Prikaz boja Ra > 80, temperatura boje 4000 K. Životni vijek: 50.000h L80. Dimenzije: 1200x300x60 mm, težina: 1,95 kg, stepena zaštite IP20 odozgo, IP44 odozdo, IK03. Slična tipu: ANNA VARIOFLEX 12X3 4400, proizvođača ThornEco.

P1 (P1) Nadgradna panik svjetiljka. Nazivni napon 220-240V AC. Nazivna snaga 4W. Temperatura boje svjetlosti: 6500 K. Svjetlosni fluks 180-136 lm; Dimenzija: 352x110x67 mm, pogodna za nadgradnu i ugradnu montažu (dimenzija otvora za ugradnju 343x100mm); CRI ≥80(Ra); Baterija 3.6 V / 800 mAh Ni-Cd; Vrijeme rada 3h; Temperatura okoline 0 °C do +40 °C; Stepen Električne Zaštite Klasa II; IP Zaštita IP 65.


Za dva obična prekidača:
- jednopolni prekidač 1M - kom 2;
- ugradna PVC kutija Ø60;
- nosač modula 2M;
- dekorativni ram 2M.

NAPOMENA: Prekidači se postavljaju na visini od 1,2m od gotovog poda


oznaka tipa svjetiljke
zona paljenja
broj strujnog kruga
S1/G/5

PROJEKTANT: ENpro ing Enproing DOO bul. vojvode Stanka Radonjića br.47, lamela 1, stan 43., Podgorica tel: +382(0)67 215 992		INVESTITOR: Ministarstvo prosvjete Crne Gore		
Objekat: Stomatološke ambulante u osnovnim i srednjim školama - JU OŠ "25.maj " Rožaje		Lokacija: Ulica Sarajevska bb, Rožaje		
Glavni inženjer: Dušan Džudović, d.i.a.		Vrsta tehničke dokumentacije: Glavni projekat		
Odgovorni inženjer: Slobodan Marković, dipl.inž.el. br. lic. UPI 107/7-1164/2		Dio tehničke dokumentacije: Elektrotehnički projekat - jaka struja		RAZMJERA: 1:50
Saradnik/ci: Danilo Mijanović, spec.sci.el.		Prilog: Osnova ordinacije - Osvjetljenje	Br.priloga 2	Br.strane 66
Datum izrade i M.P		Datum revizije i M.P		
Mart, 2023. godine				


STEPEN MEHANIČKE ZAŠTITE IP40

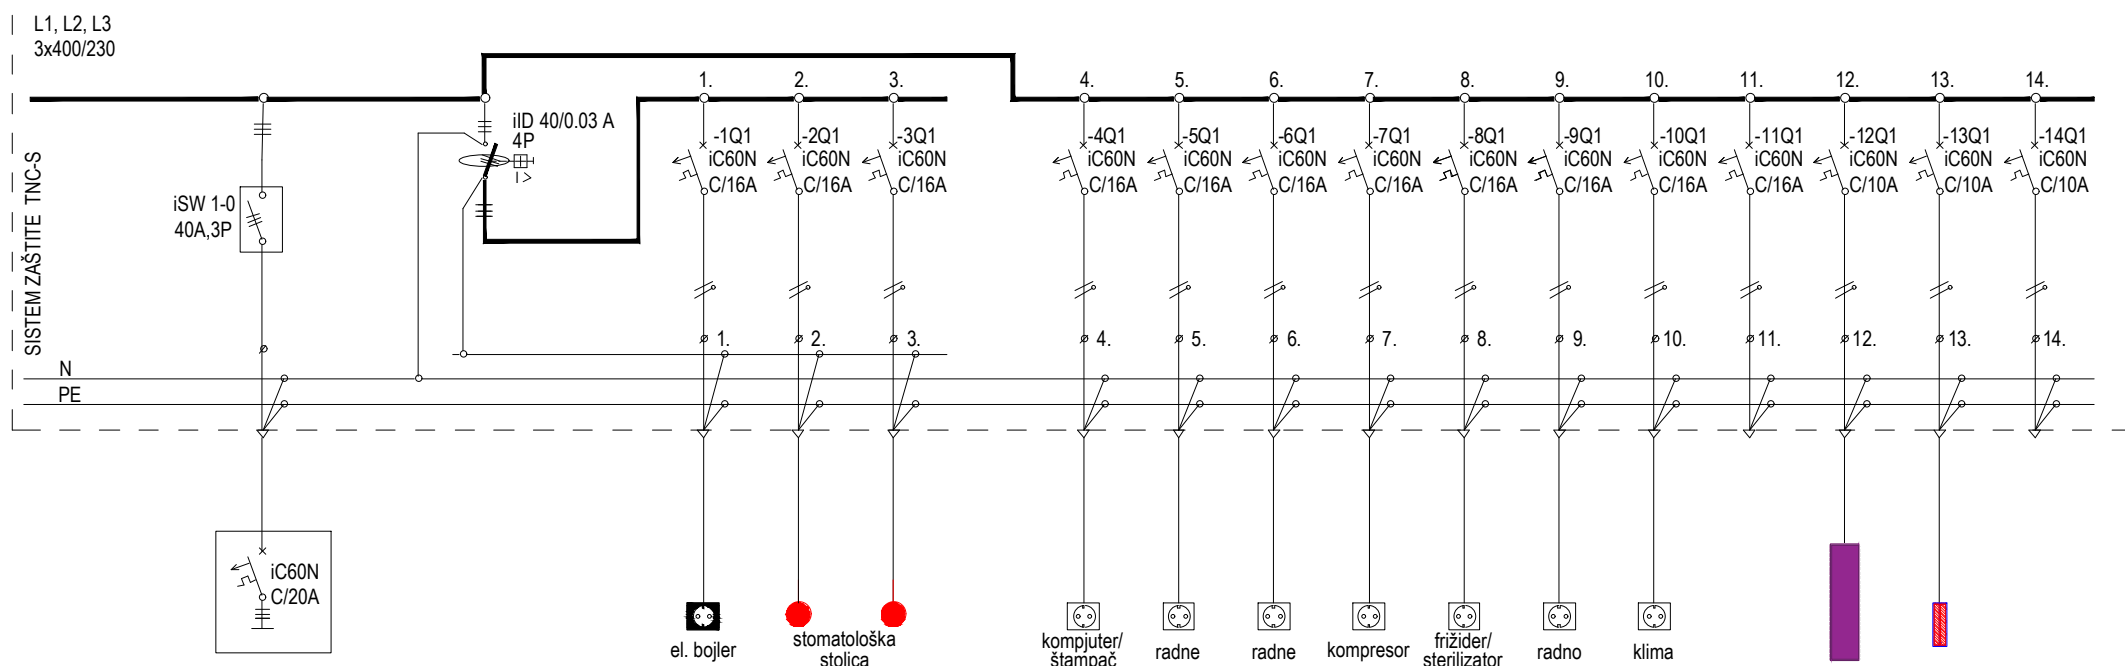[illegible]


Datum izrade i M.P.: Mart, 2023.	Datum revizije i M.P.:	Projektant:	Objekat:	Lokacija:	Prilog: JEDNOPOLNA ŠEMA RAZVODNE TABLE RT-SO;				
		ENproing Enproing DOO bul. vojvode Stanka Radonjića br.47, Iamela 1, stan 43., Podgorica tel: +382(0)67 215 992	Glavni inženjer:	Dušan Džudović, d.i.a.					
		Investitor:	Odgovorni inženjer:	Vrsta tehničke dokumentacija:	Razmjera:	Format:	Revizija:	Br. priloga:	Br. strane:
		Ministarstvo prosvjete Crne Gore	Saradnik:	GLAVNI PROJEKAT					

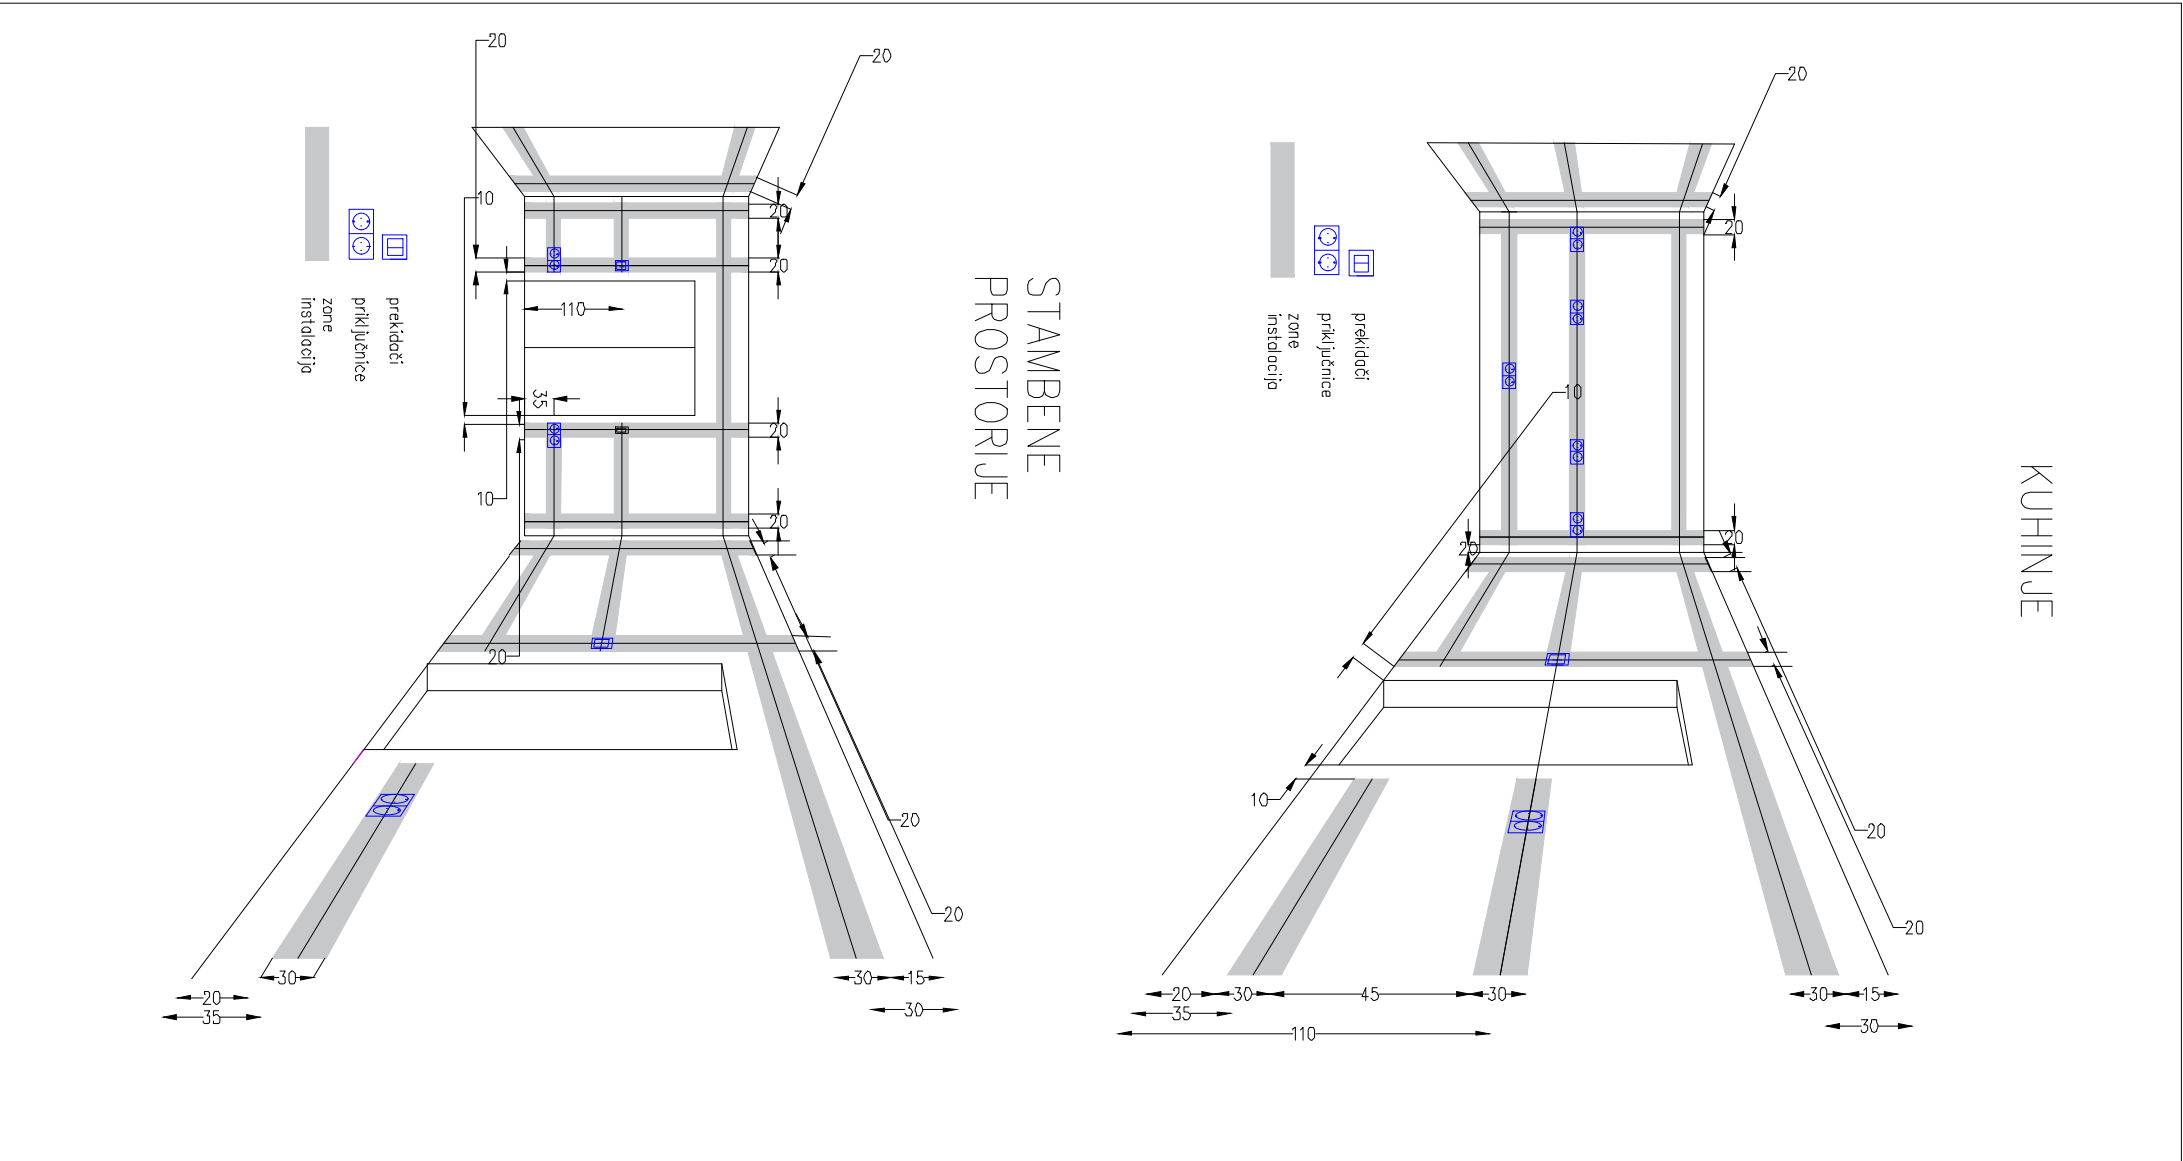

Datum izrade i M.P: Mart, 2023.	Datum revizije i M.P:	Projektant: ENpro ing Enproing DOO bul. vojvode Stanka Radonjića br.47 Iamela 1, stan 43., Podgorica tel: +382(0)67 215 992	Objekat: Stomatološke ambulante u osnovnim i srednjim školama - JU Srednja stručna škola, Rožaje	Lokacija: Rifata Burdževića, Rožaje	Prilog: Zone instalacija				
		Glavni inženjer: Dušan Džudović, d.i.a.	Odgovorni inženjer: Slobodan Marković, dipl.inž.el. br. lic. UPI 107/7-1164/2	Vrsta tehničke dokumentacije: GLAVNI PROJEKAT					
		Investitor: Ministarstvo prosvjete Crne Gore	Saradnik: Danilo Mijanović, spec.sci.el.	Dio tehničke dokumentacije: Elektrotehnički projekat - jaka struja	Razmjera:	Format: A4	Revizija:	Br. priloga: 4	Br. strane: 68

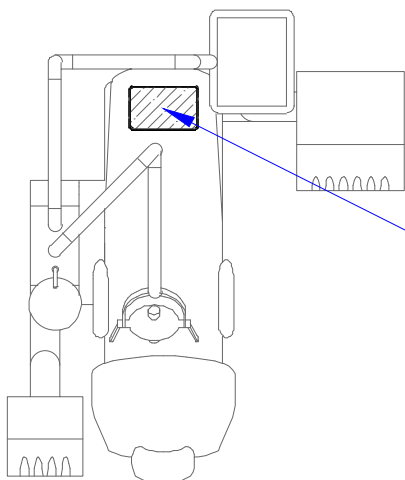

PRIKLJUČNO MJESTO APARATA

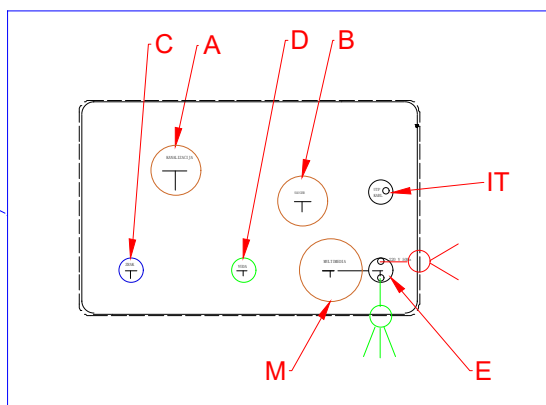

A - Kanalizacija pvc cijev 40 mm minimum pada 1%

B - Sauger -sukcija pvc cijev 40mm - nebitan pad - na oba kraja završna glava

C - Napajanje vazduhom - PVC cijev 1/2-3/8 ek ventil vodi se do mjesta za kompresor

D - Priključak za vodu- 1/2 visina gotovi pod, ek ventil 1/2-3/8


E - Napajanje 220V-50 Hz,direktno sa table 3x2,5mm - ostaviti višak kabla 50 cm

M - Multimedia pvc cijev vodi se do centralnog računara pvc cijev: $\varnothing$ 50mm

IT - UTP kabal cat.6 vodi se do RACK ormara

Datum izrade i M.P:	Datum revizije i M.P:	Projektant:	Objekat:	Stomatološke ambulante u osnovnim i srednjim školama - JU Srednja stručna škola, Rožaje	Lokacija: Rifata Burdževića, Rožaje	Prilog: Mjesto priključenja instalacija za stomatološku stolicu				
		ENpro ing Enproing DOO bul. vojvode Stanka Radonjića br.47, Iamela 1, stan 43., Podgorica tel: +382(0)67 215 992	Glavni inženjer:	Dušan Džudović, d.i.a.						
		Investitor:	Odgovorni inženjer:	Slobodan Marković, dipl.inž.el. br. lic. UPI 107/7-1164/2						
Mart, 2023.		Ministarstvo prosvjete Crne Gore	Saradnik:	Danilo Mijanović, spec.sci.el.	Vrsta tehničke dokumentacije: GLAVNI PROJEKAT	Razmjera:	Format: A4	Revizija:	Br. priloga: 5	Br. strane: 69
					Dio tehničke dokumentacije: Elektrotehnički projekat - jaka struja					

10.2 GRAFIČKA DOKUMENTACIJA – SLABA STRUJA

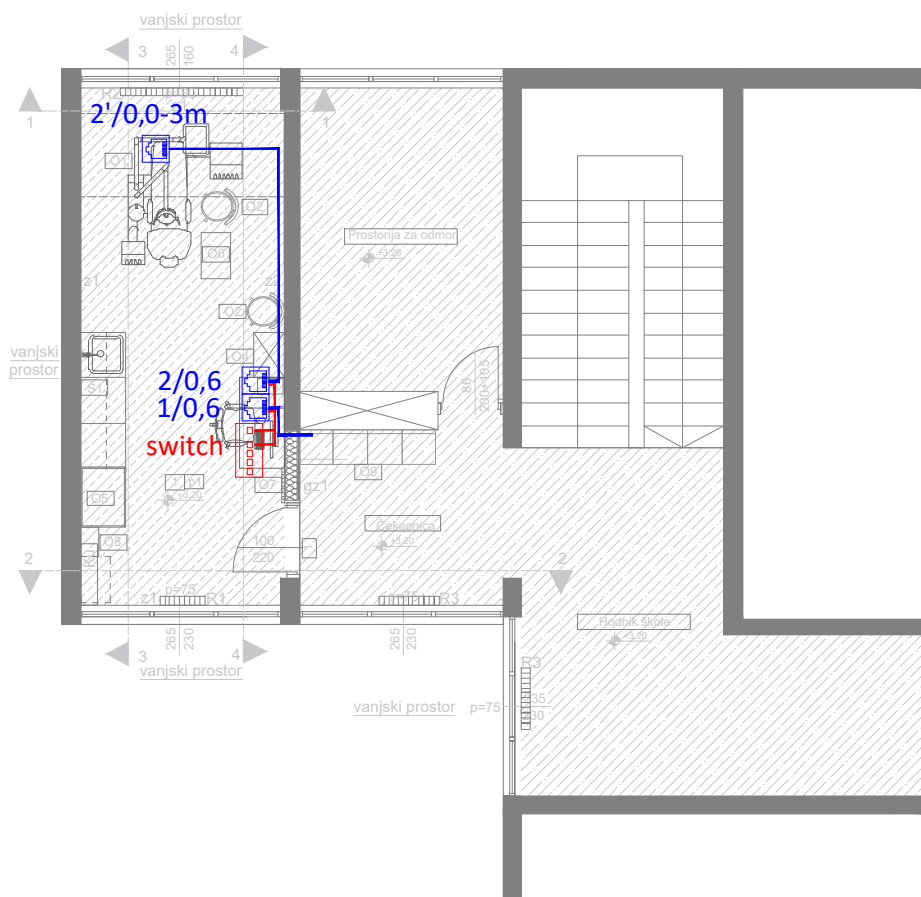

LEGENDA SIMBOLA

Simbol	Opis
	Rack ormar
	RJ-45 Cat.6 modularna utičnica 1M
	5-portni PoE switch

Oznaka broja priključnice

visina montaže utičnice (od gotovog poda)

2'0,6-3m



dužina kabla koju je potrebno ostaviti kao rezervu

— S/FTP cat.6 LSZH provodnik do RJ-45 priključnica

— S/FTP cat.6 LSZH provodnik do RJ-45 priključnica

PROJEKTANT:

ENpro
ing

Enproing DOO
buł. vojvode Stanka Radonjića br.47,
lamela 1, stan 43., Podgorica
tel: +382(0)67 215 992

INVESTITOR:

Ministarstvo prosvjete Crne Gore

Objekat:

Stomatološke ambulante u osnovnim i srednjim školama -
JU OŠ "25. maj" Rožaje

Lokacija:

Ulica Sarajevska bb, Rožaje

Glavni inženjer:

Dušan Džudović, d.i.a.

Vrsta tehničke dokumentacije:

Glavni projekat

Odgovorni inženjer:

Slobodan Marković, dipl.inž.el.
br. lic. UPI 107/7-1164/2

Dio tehničke dokumentacije:

Elektrotehnički projekat - slaba struja

RAZMJERA:

1:100

Saradnik/ci:

Prilog:

Osnova stomatološke
ambulante - SKS

Br.priloga

1


Br.strane

71

Datum izrade i M.P

Datum revizije i M.P

Mart, 2023. godine

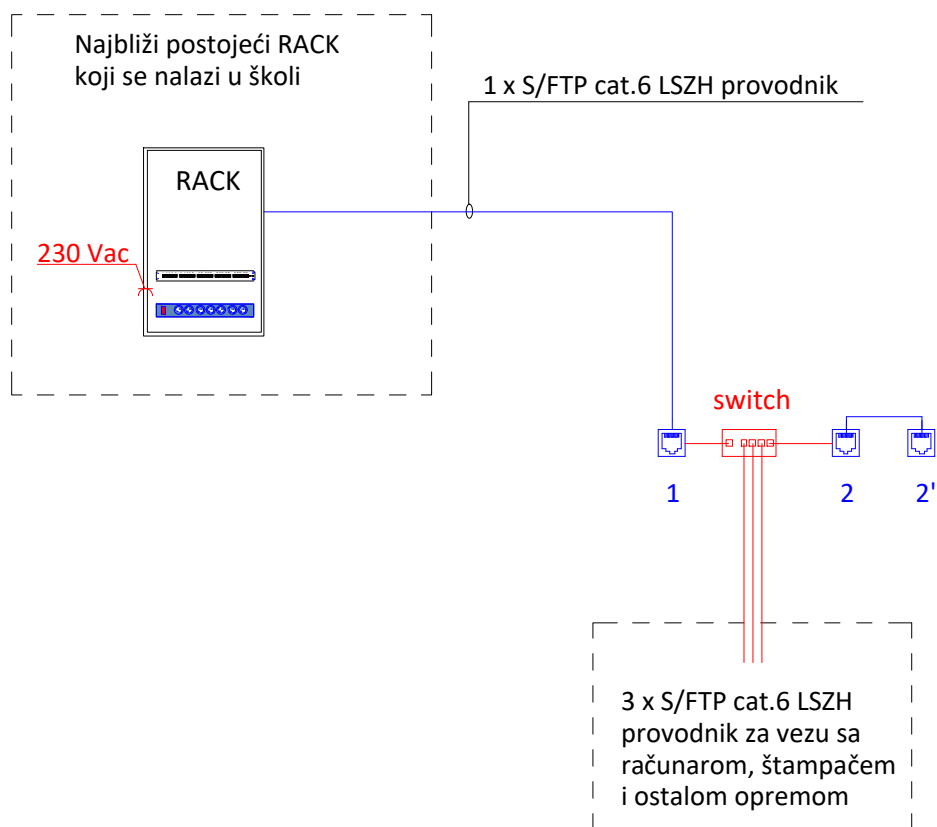

LEGENDA SIMBOLA

Simbol	Opis
	RJ-45 Cat.6 modularna utičnica 1M
	5-portni PoE switch

— S/FTP cat.6 LSZH provodnik do RJ-45 priključnica

— S/FTP cat.6 LSZH provodnik do RJ-45 priključnica

PROJEKTANT:

ENpro
ing

Enproing DOO
bul. vojvode Stanka Radonjića br.47,
lamela 1, stan 43., Podgorica
tel: +382(0)67 215 992

INVESTITOR:

Ministarstvo prosvjete Crne Gore

Objekat:
Stomatološke ambulante u osnovnim i srednjim školama -
JU OŠ "25. maj" Rožaje

Lokacija:
Ulica Sarajevska bb, Rožaje

Glavni inženjer:
Dušan Džudović, d.i.a.

Vrsta tehničke dokumentacije:
Glavni projekat

Odgovorni inženjer:
Slobodan Marković, dipl.inž.el.
br. lic. UPI 107/7-1164/2

Dio tehničke dokumentacije:
Elektrotehnički projekat - slaba struja

RAZMJERA:

Saradnik/ci:

Prilog:
Blok šema razvoda
instalacija SKS-a

Br.priloga
2

Br.strane
72

Datum izrade i M.P

Datum revizije i M.P

Mart, 2023. godine


OSNOVA POSTOJEĆEG STANJA, R=1:50

LEGENDA - PROSTORIJE

br	naziv prostorije	obrada poda	obrada zida	obrada plafona	m²
1	učionica	keramika	disperzija	disperzija	19,37
2	predprostor	keramika	disperzija	disperzija	2,70
3	ostava 1	keramika	disperzija	disperzija	1,79
4	ostava 2	keramika	disperzija	disperzija	1,31

LEGENDA - OZNAKE

R1	Radijator dim. 90x70x25cm	Dio objekta na kom se vrše intervencije		z2 postojeći zid (završna obrada - do h=162cm-keramika/od h=162m do h=334cm-disperzija)
R2	Radijator dim. 90x70x25cm			
s1	Nadgradna svjetiljka tip1			
s2	Nadgradna svjetiljka tip2			
s3	Nadgradna svjetiljka tip3			
s4	Nadgradna svjetiljka tip4			
		z1 postojeći zid (završna obrada - disperzija)		z3 postojeći zid (završna obrada - do h=121cm-keramika/od h=121cm do h=334cm-disperzija)
				z4 postojeći zid (završna obrada - do h=220cm-keramika/od h=220cm do h=334cm-disperzija)

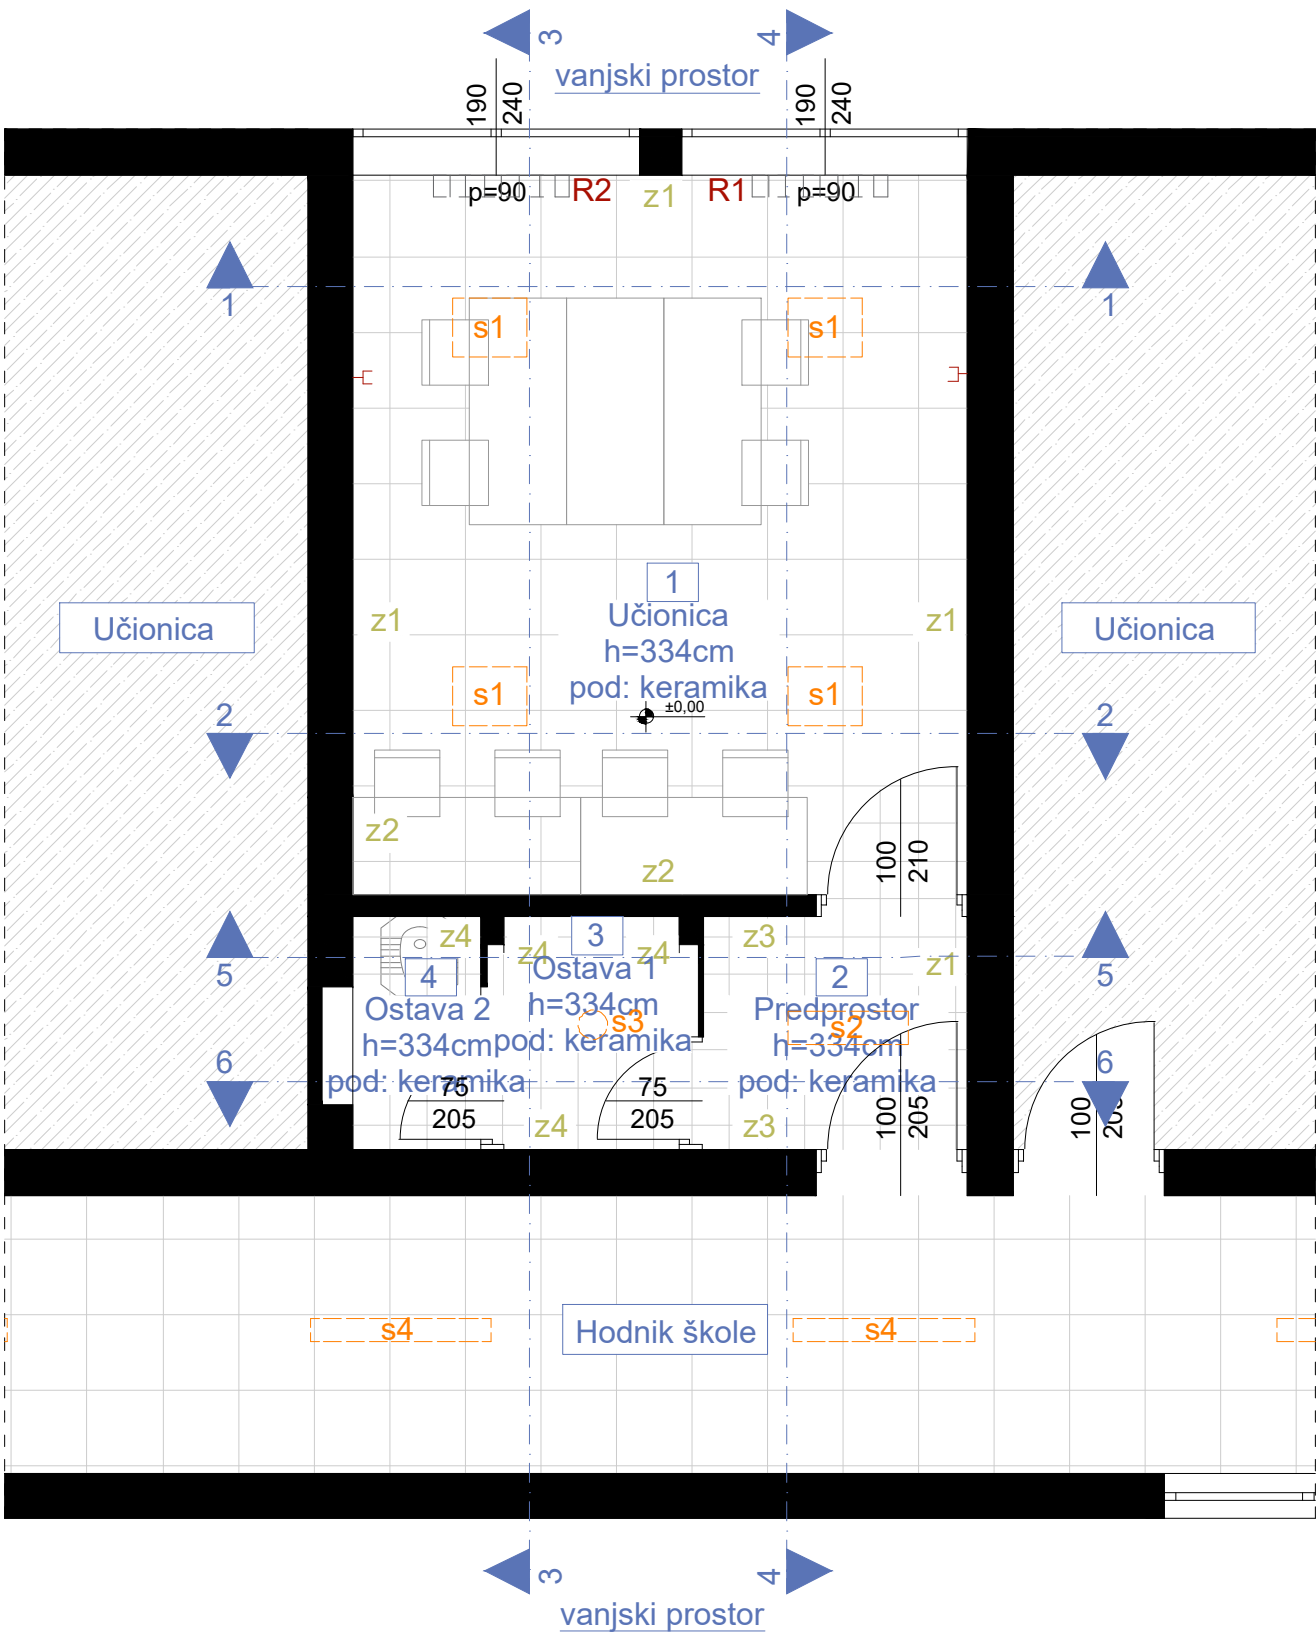

PROJEKTANT: ENproing Enproing DOO bul. vojvode Stanka Radonjića br.47, lamela 1, stan 43., Podgorica tel: +382(0)67 215 992		INVESTITOR: Ministarstvo prosvjete Crne Gore		
Objekat: Stomatološke ambulante u osnovnim i srednjim školama - JU OŠ "25. maj" Rožaje		Lokacija: Ulica Sarajevska bb, Rožaje		
Glavni inženjer: Dušan Džudović, d.i.a.		Vrsta tehničke dokumentacije: Glavni projekat		
Odgovorni inženjer: Slobodan Marković, dipl.inž.el. br. lic. UPI 107/7-1164/2		Dio tehničke dokumentacije: Elektrotehnički projekat - jaka struja		RAZMJERA: 1:50
Saradnik/ci: Danilo Mijanović, spec.sci.el.		Prilog: Osnova postojećeg stanja	Br.priloga 3	Br.strane 73
Datum izrade i M.P		Datum revizije i M.P		
Mart, 2023. godine				